Situation Projetée - Toekomstige Situatie

Echelle/ Schaal: 1/200

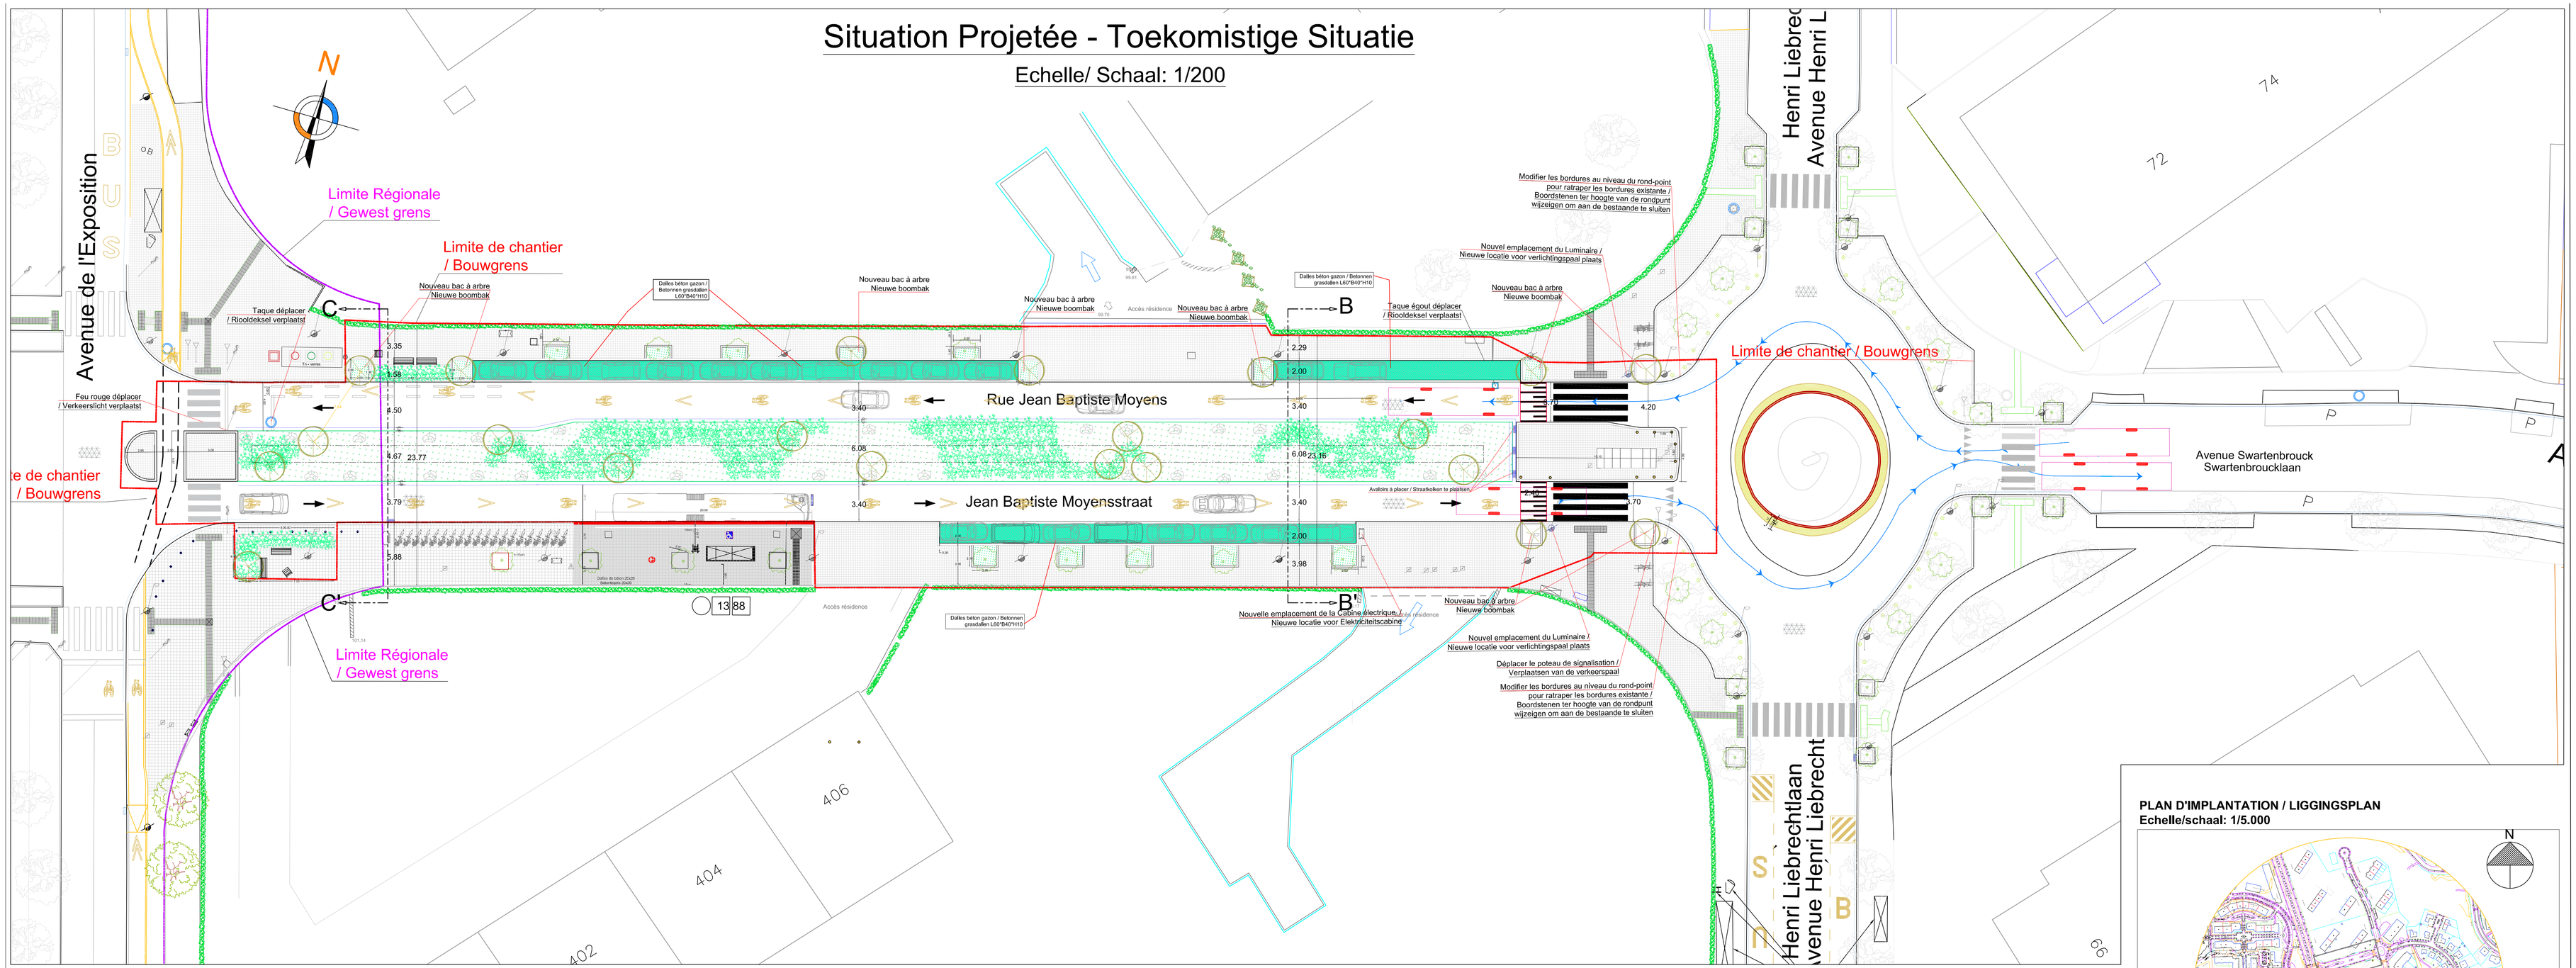

Coupe Projetée BB' - Toekomstige snede BB'

Echelle/ Schaal: 1/50

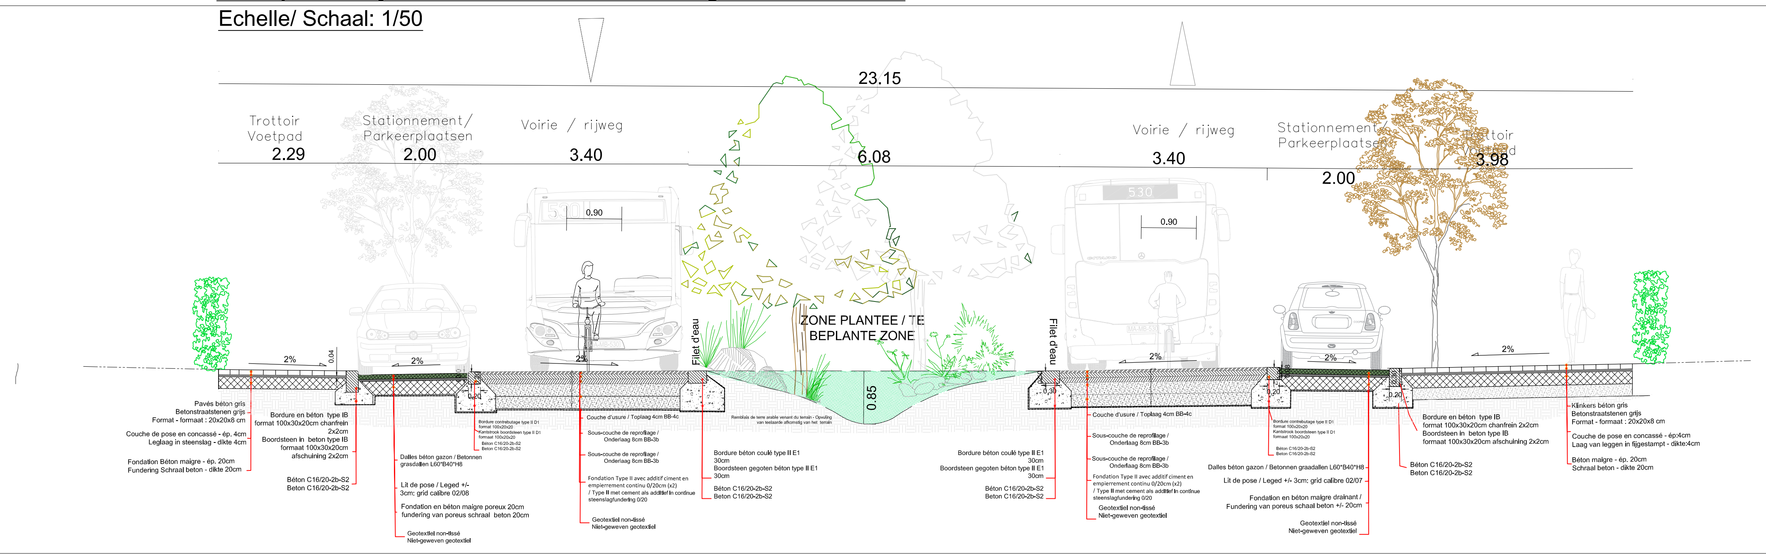

Coupe Projetée CC' - Toekomstige snede CC'

Echelle/ Schaal: 1/50

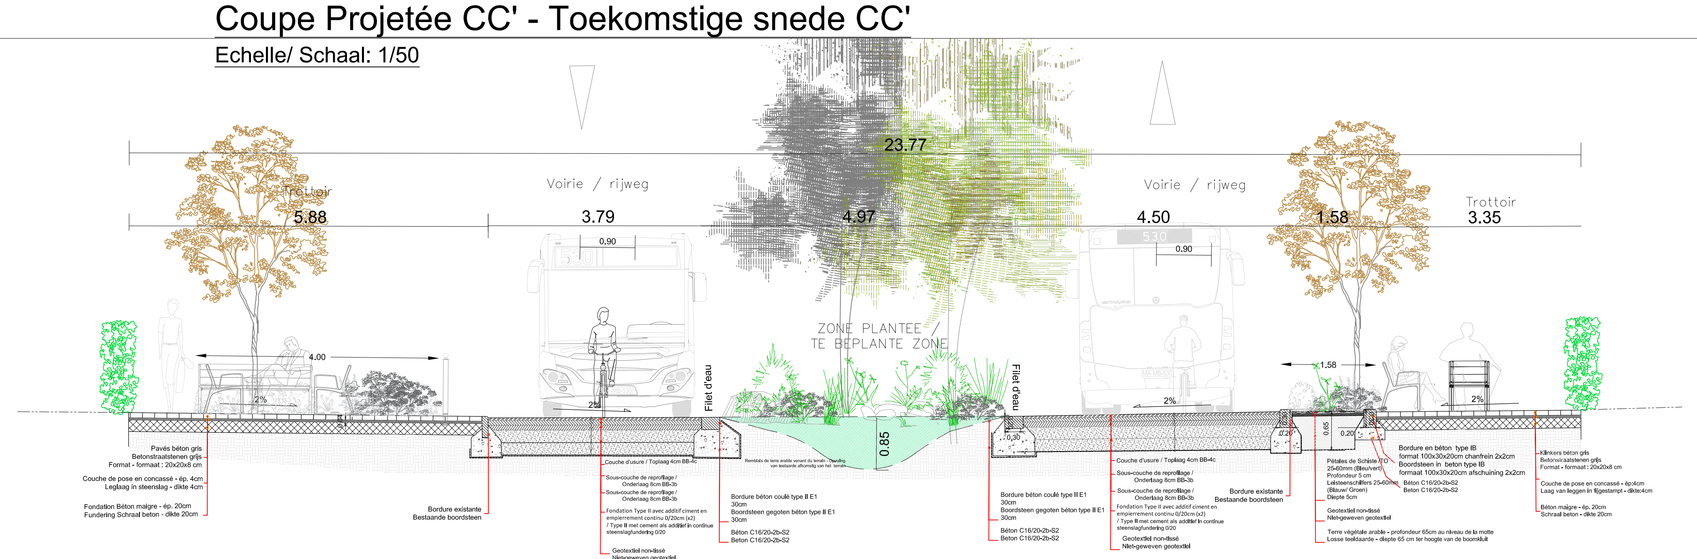

Nombres des stationnements : 22 places

R E M A R Q U E

TOUTES LES DIMENSIONS SONT DONNÉES À TITRE INDICATIF. L'ENTREPRENEUR PRENDRA LES DIMENSIONS SUR PLACE POUR UNE BONNE MISE EN OEUVRE. EN CAS DE DISCORDANCE, IL TIENT À L'ENTREPRENEUR DE PRÉVENIR L'ARCHITECTE.

LEGENDE

44.45	POINT DE NIVEAU EXISTANT	BESTAANDE HOOGTEPUNT		DENTS DE REQUIN	HAAIENTANDEN
	BATIMENTS	GEBOUWEN		PASSAGE PIETONS	ZEBRAPAD
	LIMITE DU CHANTIER	BOUWGRENS		LOGO VELO	FIETSLOGO
	NOUVEAU FILET D'EAU	NIEUW STRAAT GOOT		CHEVRON PISTE CYCLABLE (ICC)	SERGANTESTREEP (GemFR)
	LIMITE CADASTRALE	KADASTER GRENS		DOUBLE CHEVRON (ICR)	DUBBELE SERGANTESTREEP (GRF)
	LIMITE D'UN PARC/BOIS/ ESPACE VERT	GRENS VAN EEN PARC/BOS/ GROENE RUIMTE	P	EMPLACEMENT PARKING	PARKEERPLAATS
	LIMITE DU REVÊTEMENT DU SOL	GRENS VLOERBEDEKKING		LOGO PMR	PBM LOGO
	LIGNE DE COUPE	SNIJLIJN		LOGO DE ZONE	ZONE LOGO
	LIGNE VIRTUELLE DE ROULAGE	DENKBEELDIGE RIJLIJN		ZONE D'EVITEMENT	VERKEERSGELEIDERS
CP80	CABINE D'IMPETRANT	KAST NUTSVOORZIENINGEN		BANC EXISTANT	BESTAANDE BANK
CP80	CABINE D'IMPETRANT A DEPLACER	KAST NUTSVOORZIENINGEN TE VERPLAATSEN		BANC PROJETEE	NIEUWE BANKEN
W	TAQUE : EAU	TOEGANGSLUIK : WATER		POTELET EXISTANT	BESTAANDE PAAL
G	TAQUE : GAZ	TOEGANGSLUIK : GAS		POTELET SYTHETIQUE (Ex ou amovible)	SYNTHETISCHE PAAL (valst of uitneembaar)
H	TAQUE : INCENDIE	TOEGANGSLUIK: BRANDKRAAN		ARCEAU RANGE-VELO	FIETSBEUGELS
H	HYDRANT: PANNEAU	HYDRANT: BORD		VELO BOX	FIETSBOX
E	TAQUE : ELECTRICITE	TOEGANGSLUIK : ELEKTRICITEIT		ASPHALTE	ASFALT
V	TAQUE : EGOUT	TOEGANGSLUIK : RIOOL		BETON	BETON
T	TAQUE : DIVERS	TOEGANGSLUIK : DIVERS		KLINKERS	KLINKERS
H	TAQUE A ENLEVER	TOEGANGSLUIK TE VERWIJDEREN		DALLE BETON 30x30	BETONSTRAATSTENEN 30x30
H	TAQUE A DEPLACER	TOEGANGSLUIK TE VERPLAATSEN		PAVE BETON 20x20 GRIS CLAIR	BETONSTRAATSTENEN 20x20 LICHTGRIJS
	SEUIL	DORPEL		ARBRE EXISTANT	BESTAANDE BOOM
	SOUPIRAIL	KELDERGAT		ARBRES PROJETES DANS BAC A ARBRE	NIEUWE BOMEN IN PLANTENBAK
	ACCES GARAGE	TOEGANG GARAGE		POUBELLE	VUILBAK
	BORDURE HORS-SOL	BOVENGRONDSE BOORDSTEEN		PANNEAUX DE SIGNALISATION	VERKEERSBORDEN
	BORDURE ENTERREE	VERZONKEN BOORDSTEEN		POTEAU : ECLAIRAGE	PAAL : VERLICHTING
	BORDURE FRANCHISSABLE	OVERRIJDBARE BOORDSTEEN		POTEAU : ARRET (STIB)	PAAL : (MIVB) HALTE
	BORDURE DE CONTREBUTAGE	KANTOPSLUITING		DALLES PODOTACTILES	BLINDENGELEIDETEGELS
	FILET D'EAU	WATERGOOT		RAMPE SINUSOÏDALE EN BETON AVEC MARQUAGE	SINUSOÏDALE VERKEERSDREMPEL IN BETON MET BELIJNING
	AVALOIR EXISTANT	BESTAANDE STRAATKOLK			
	AVALOIR PROJETE	NIEUWE STRAATKOLK			

PLAN D'IMPLANTATION / LIGGINGSPLAN
Echelle/schaal: 1/5.000

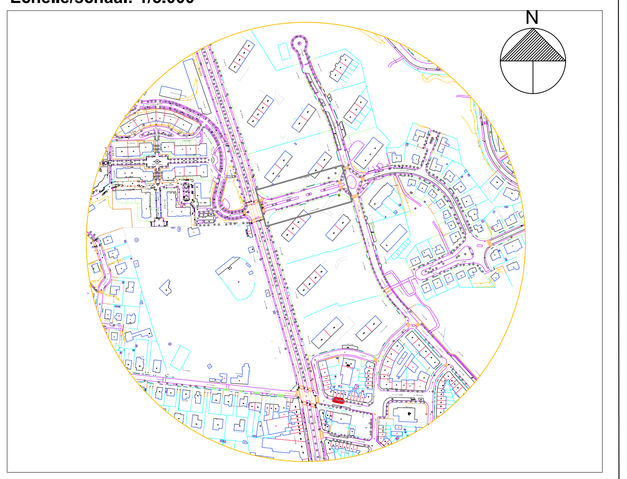

REGION DE BRUXELLES - CAPITALE
COMMUNE DE JETTE
BRUSSELS HOOFDSTEDELIJK GEWEST
GEMEENTE JETTE
Service technique de l'Aménagement Urbain
Technische dienst van de Stadaanleg

DEMANDE DE PERMIS D'URBANISME - AANVRAAG TOT STEDENBOUWKUNDIGE VERGUNNING

Réaménagement de la rue J-B Moyens / Heraanleg van de Jean-Baptiste Moyensstraat

1090 JETTE

Maître d'ouvrage - Bouwheer:
COMMUNE DE JETTE - GEMEENTE JETTE
Chaussée de Wemmel, 100 . Wemmelsesteenweg
1090 Bruxelles - 1090 Brussel

Chef de service - Diensthoofd:
Sylvie VAN DE ZANDE
Tél: 02/ 423.13.65 - svandezande@jette.irisnet.be

Auteur du projet - Ontwerper:
Stephan DEWULF
Fonction - Functie: Coordinateur Aménagement Urbain Coördinator Stadsaanleg
Tél: 02/ 423.13.93 - sdewulf@jette.irisnet.be

Dessinateur - Tekenaar:
Hoàng VU
Fonction - Functie: Dessinateur aménagement urbain Tekenaar Stadsaanleg
Tél: 02/ 423.16.98 - hvu@jette.irisnet.be

Situation Projetée + Coupes BB' et CC' / Toekomstige Situatie + Sneden BB' en CC' — 3/4

Référence - Referentie:
AU / SA: 2020 J-B.M - 000

Date - Datum: 12-11-2020
Echelle - Schaal: VAR

Lien fichier - Bestandslink:
\\Vis04\espace public\AMENAGEMENT URBAIN\001.RUES - WEGEN\Moyens, rue Jean-Baptiste\000\2020 Réaménagement Moyens\2019 Réaménagement Moyens\Plans 2020\Plans

MOBILITE - MOBILITEIT
Date avis + NOM - Datum advies + NAAM

Signature - Handtekening:

Pour le Collège - Namens het College

Le Secrétaire communal,
De Gemeentesecretaris,
B. GOEDERS

Le Bourgmestre,
De Burgemeester,
H. DOYEN

NOTES - NOTA'S: