


Situation Existante - Bestaande Situatie


Echelle - Schaal: 1/200

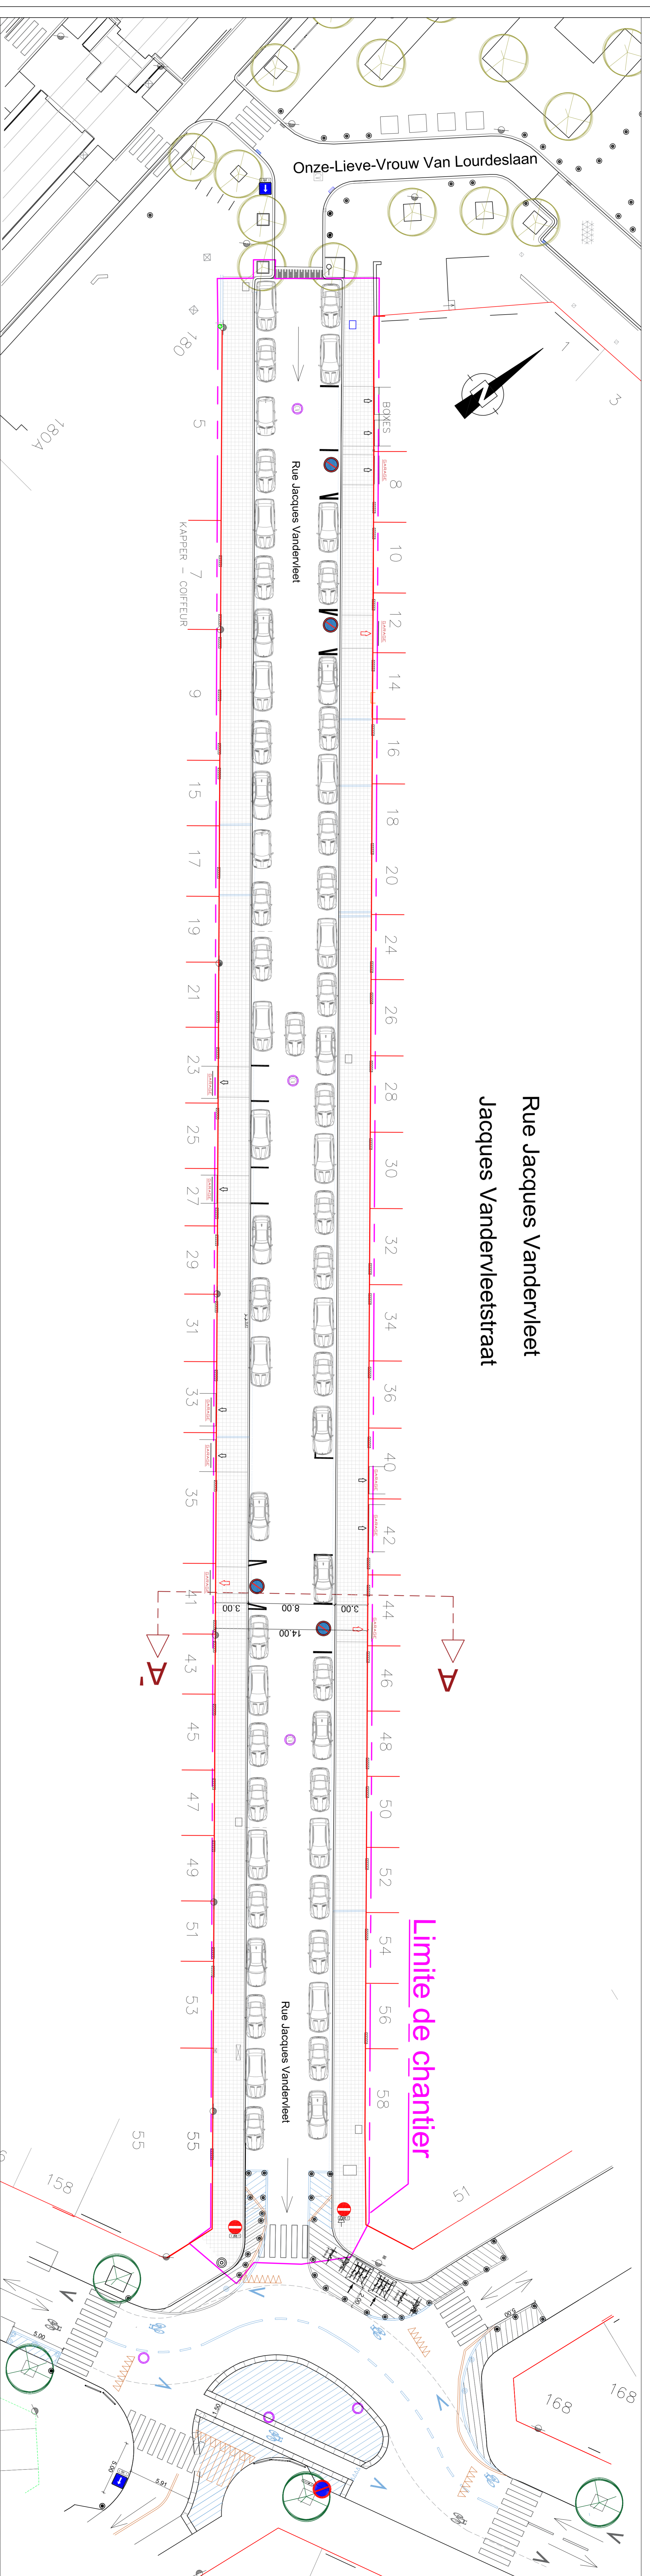

Stationnement : 58 places
Arbre : 0 arbre

Coupe existante/ Bestaande snede A-A'

Echelle en X : 1/50
Schnoel en Y : 1/50

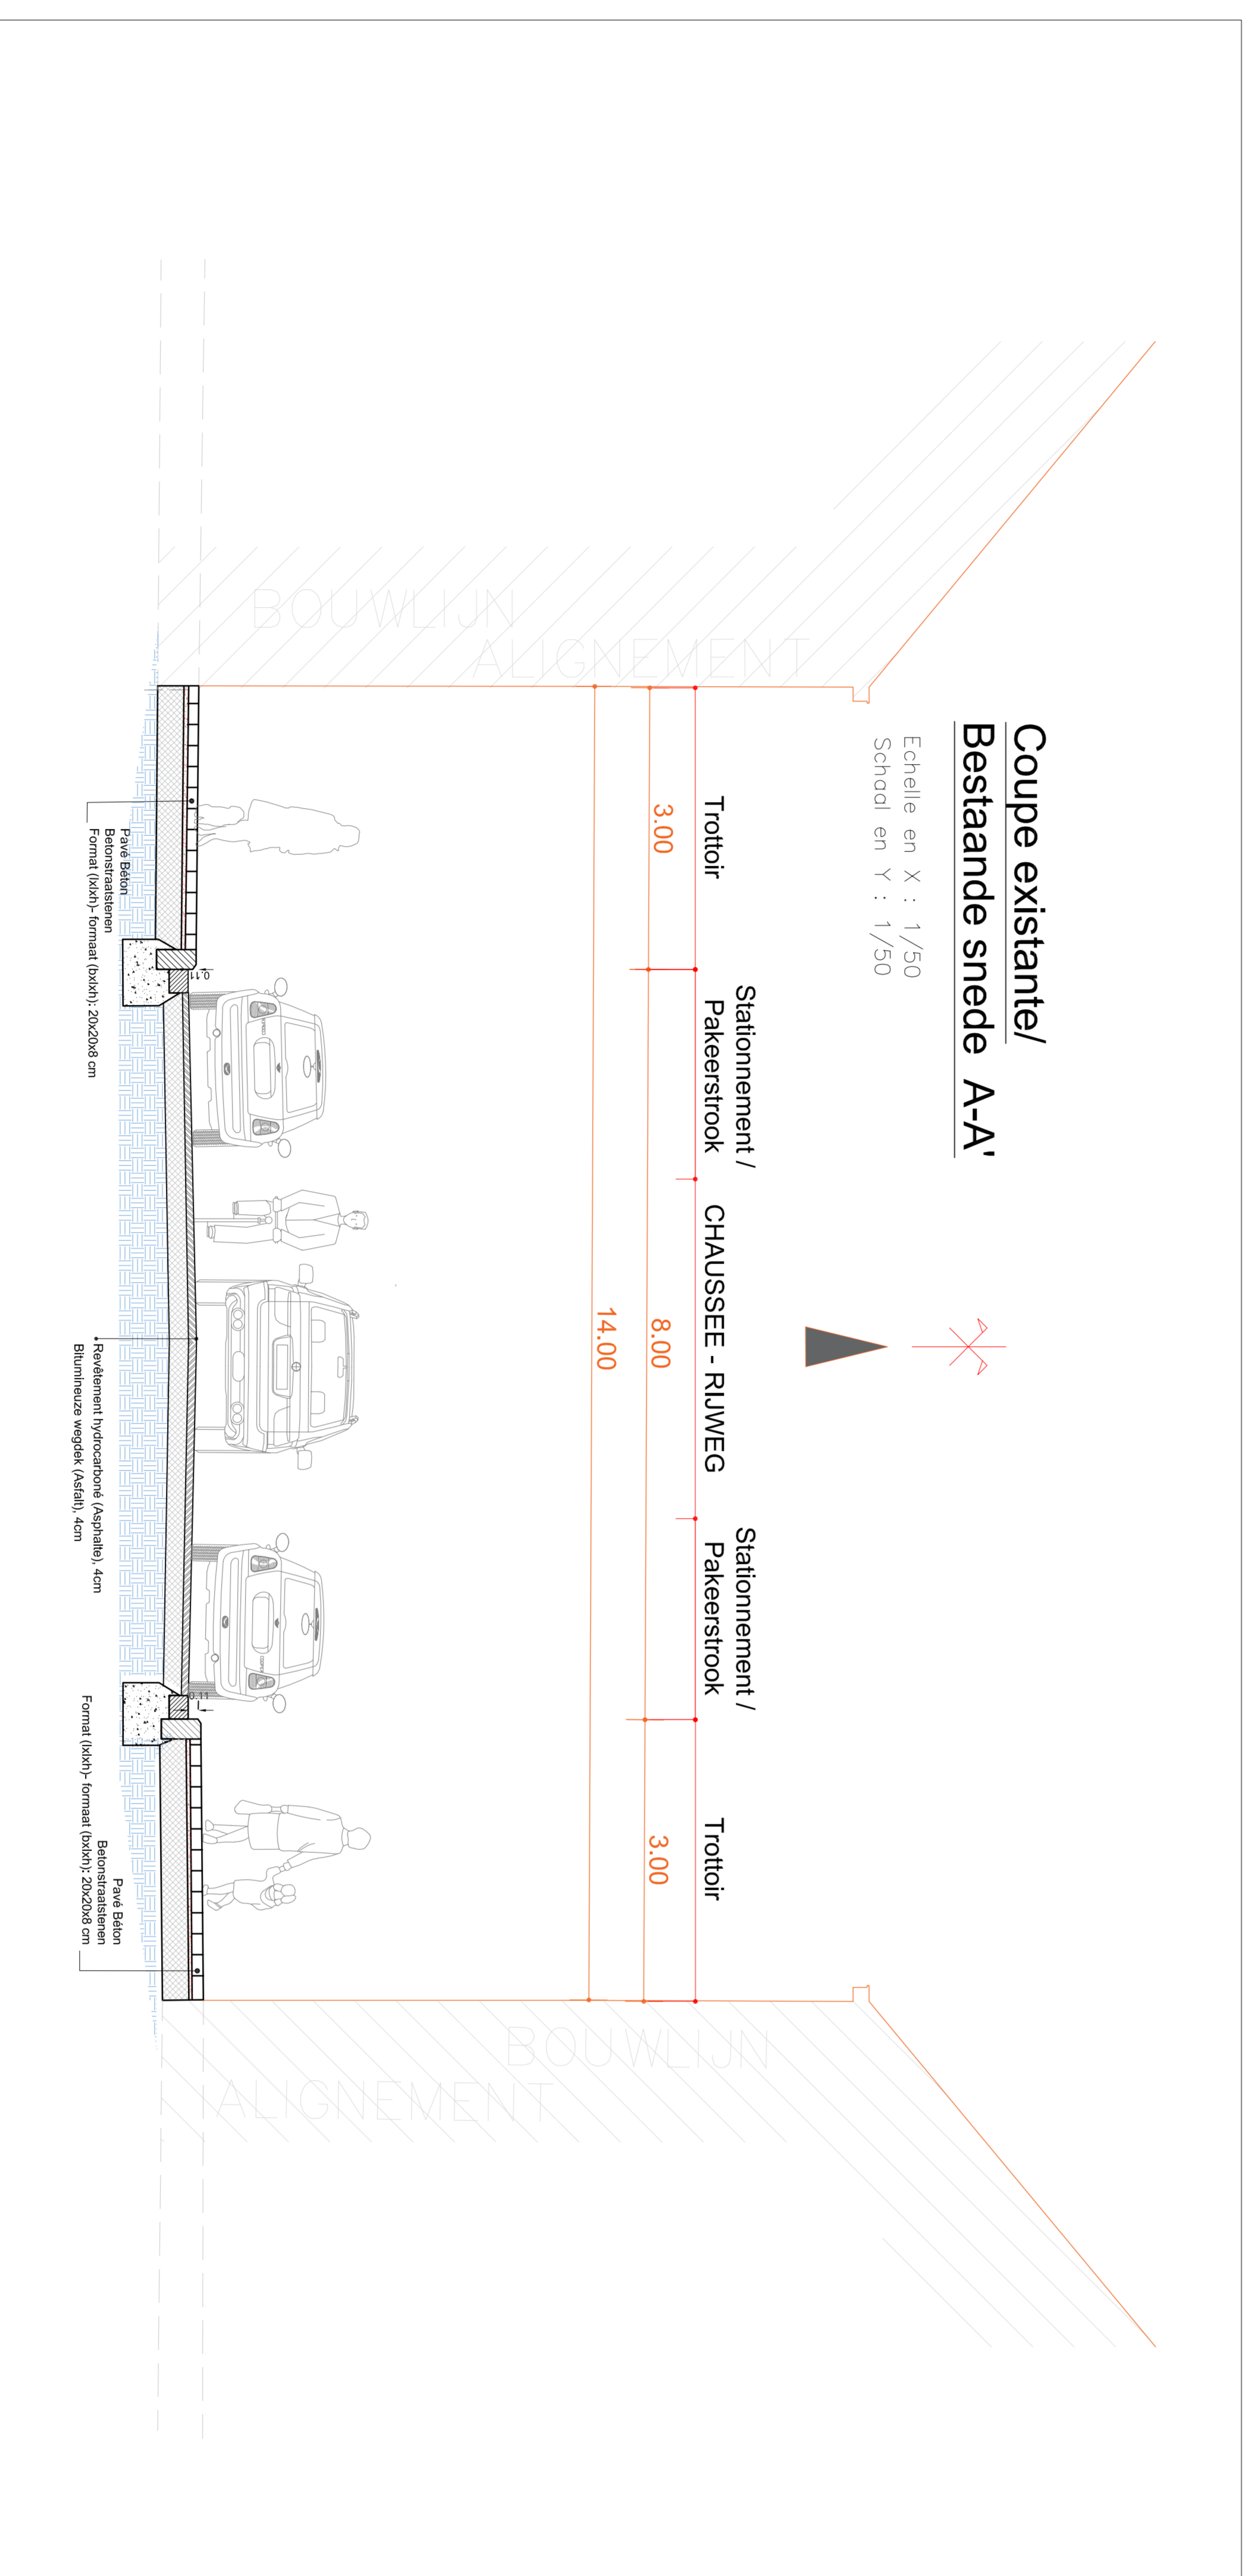

LEGENDE

| | |
|--|--|
| BATTIMENTS | GEBOUWEN |
| LIMITE DU CHANTIER | BOUWGRENS |
| ACCES GARAGE | TOEGANG GARAGE |
| BORDURE HORS-SOL | BOVENGRONDE BOORSTIEEN |
| FILET DEAU | WATERGOOT |
| LIGNE DE COUPE | SNIJLIJN |
| POTELET EXISTANT | BESTAANDE PAAL |
| POTELET SYTHETIQUE (fix ou amovible) | SYNTHETISCHE PAAL (vast of uitneembaar) |
| ARCEAU RANGE-VELO | FIETSELGELS |
| VELO BOX | FIETSBOS |
| DENTS DE REQUIN | HAARENTANDEN |
| PASSAGE PIETONS | ZEBRAPAD |
| LOGO VELO | FIETSLOGO |
| CHEVRON PISTE CYCLABLE (ICC) | SERGANTESTREEP (Geffr) |
| DALLEES PODOTACTILES | BLINDENGELIDETEGELS |
| CABINE DIMPETRANT | KAST NIJTSVOORZIENINGEN |
| ARBRES PROLETES DANS BAC A ARBRE | NIJUEWE BOMEN IN PLANTENBAK |
| POUBELLE | VULIBAK |
| PANNEAUX DE SIGNALISATION | VERKEERSBORDEN |
| POTEAU - ECLAIRAGE | PAAL - VERLICHTING |
| RAMPE SINUSOIDALE EN BETON AVEC MARQUAGE | SINUSOIDALE VERKEERSDREMPEL IN BETON MET BELIJNING |

Modifications - Wijzigingen:

REGION DE BRUXELLES - CAPITALE
BRUSSELS HOOFDSTEDELIJK GEWEST

Maitre d'ouvrage - Bouwheer:

COMMUNE DE JETTE - GEMEENTE JETTE
Direction Espace public - Openbare ruimte

Service Technique de l' Aménagement Urbain -
Technische dienst van de Stadsaanleg

Chaussée de Wemmel, 100, Wemmelsesteenweg
1090 Bruxelles - 1090 Brussel

Chef de service - Diensthoofd: SYLVIE VAN DE ZANDE
Tél: 02/ 423.13.65 - svandezande@jette.irisnet.be

Auteur de projet - Ontwerper: Stephan DEWULF
Tél: 02/ 423.13.93 - sdewulf@jette.irisnet.be

Dessinateur - Tekenaar: Hoang VU
Tél: 02/ 423.13.58 - hvu@jette.irisnet.be

Lien fichier - Bestandslink:

Référence - Referentie:
AU / SA: 2020 JVDV - 001

Date - Datum: 10/06/2020
Echelle - Schaal: 1/200

Mobilite - Mobiliteit
Date avis + NOM - Datum advies + NAAM

Réaménagement de la rue - Heraanleg van de straat

Rue Jacques Vanderveelt- 1090 Bruxelles
Jacques Vanderveeltstraat - 1090 Brussel

Situation Existante
Bestaande Situatie

